

Plan masse _ Parvis, et entrée de bourg Nord-Est

	Enrobé noir
	Pavage pierre naturelle (chaussée)
	Pavage pierre naturelle (trotoir)
	Béton désactivé (chaussée)
	Béton sablé (piétons)
	Stabilisé
	Enrobé grenaillé chaussée
	Enrobé grenaillé trottoirs
	Espaces verts


Parvis monumental : dépose des pavés en place, reprise des réseaux enterrés, repose des pavés et complément pour élargissement du parvis, et mise en valeur de l'entrée de la Chartreuse

Réaménagement du parking résidents : reprise de l'implantation, mise en place d'une borne de contrôle d'accès, intégration de 2 stationnements P.M.R. pour les visiteurs, liaison directe avec la circulation piétonne en stabilisé

Déplacement du monument aux morts

Création d'un trottoir en béton sablé et extension des espaces engazonnés en liaison avec les parcelles privées

Matérialisation de l'entrée de bourg par une chaussée en béton désactivé, en continuité avec le trottoir créé en béton sablé

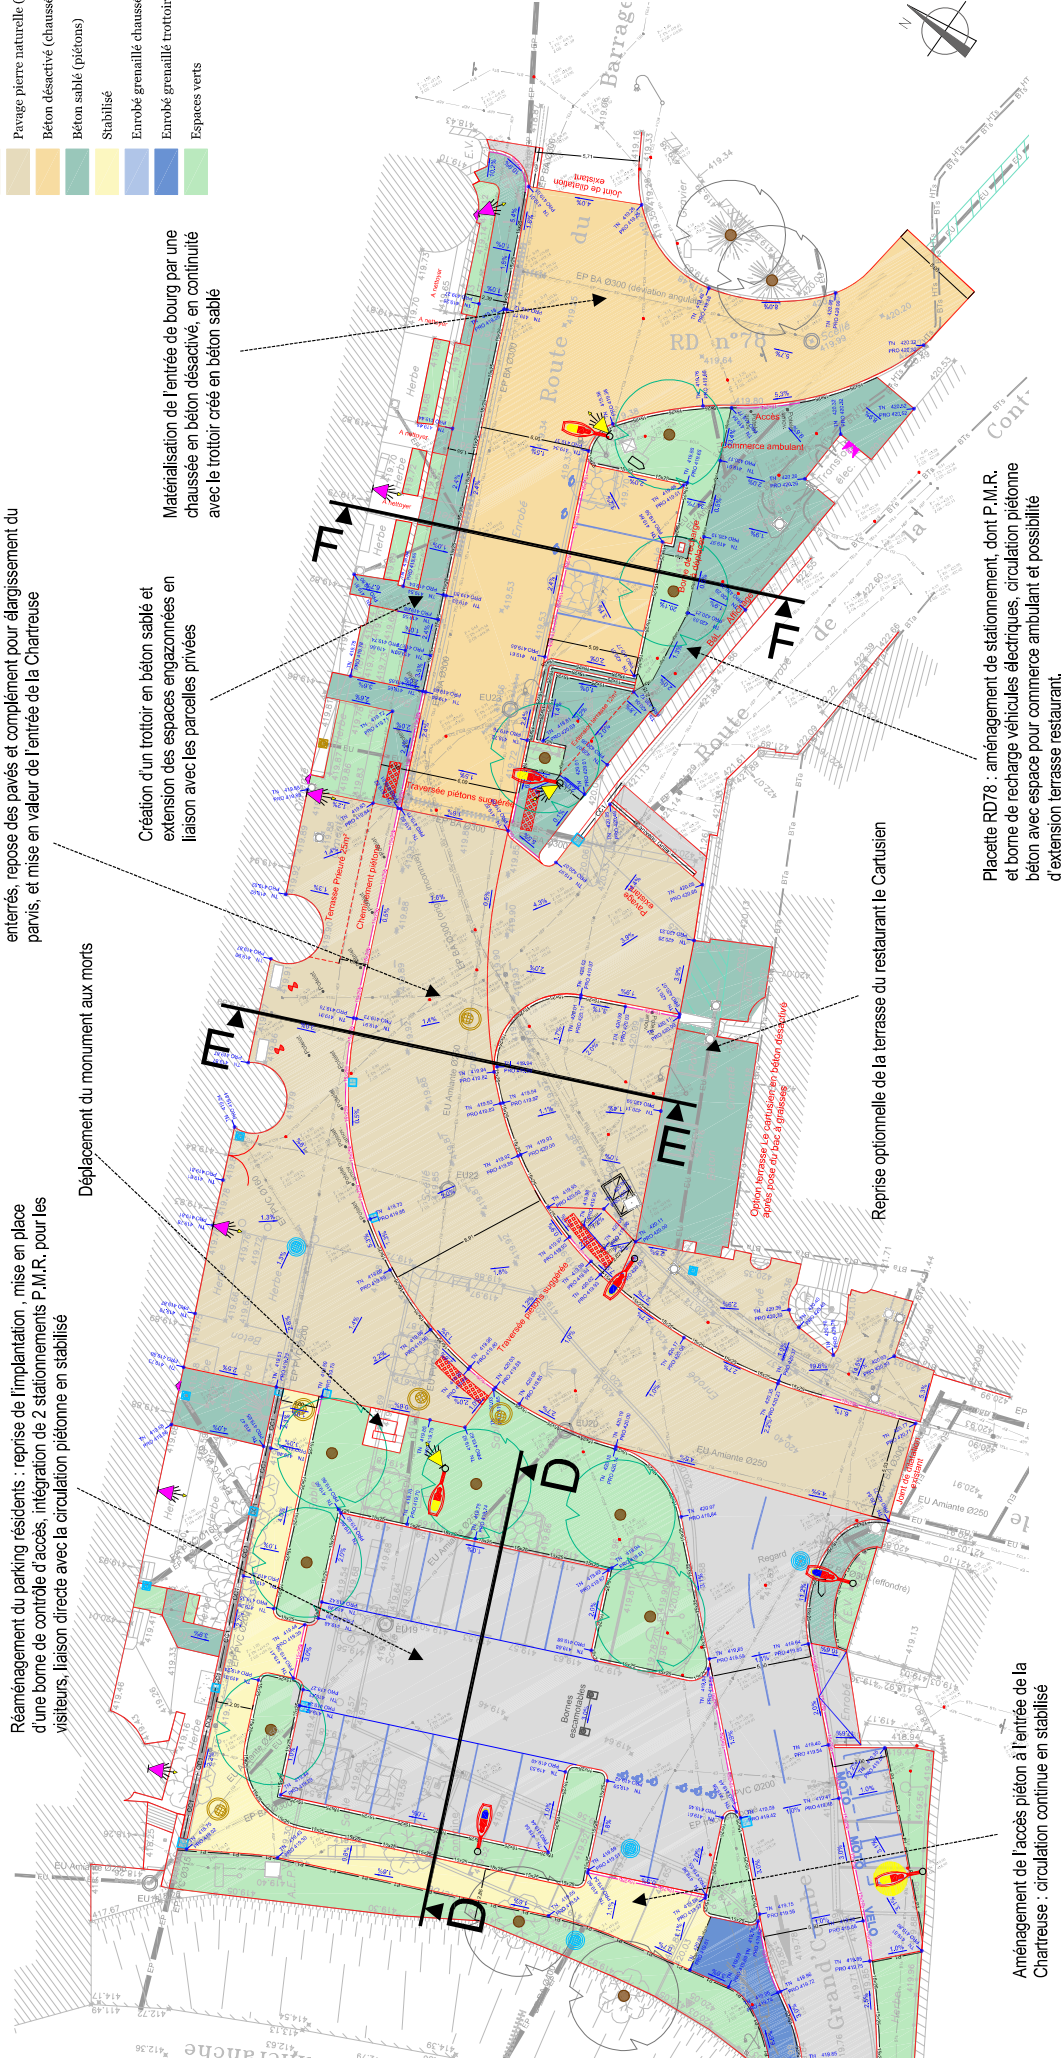

Plan masse _ Entrée de bourg Sud-Ouest

Création d'un trottoir en enrobé grenailé le long de la route de Seyoux pour l'accès piéton au parking visiteurs. Plateforme de circulation piétonne en béton sablé sur le parking pour relier escalier et trottoir.

Réfection de l'escalier pour rénovation et mise aux normes d'accessibilité, création d'une main courante centrale éclairante

Plantations : végétation basse, engazonnement, plantation d'arbres en périphérie du parking résidents.

